




Ansicht vom Zehlendorfer Damm M 1:200

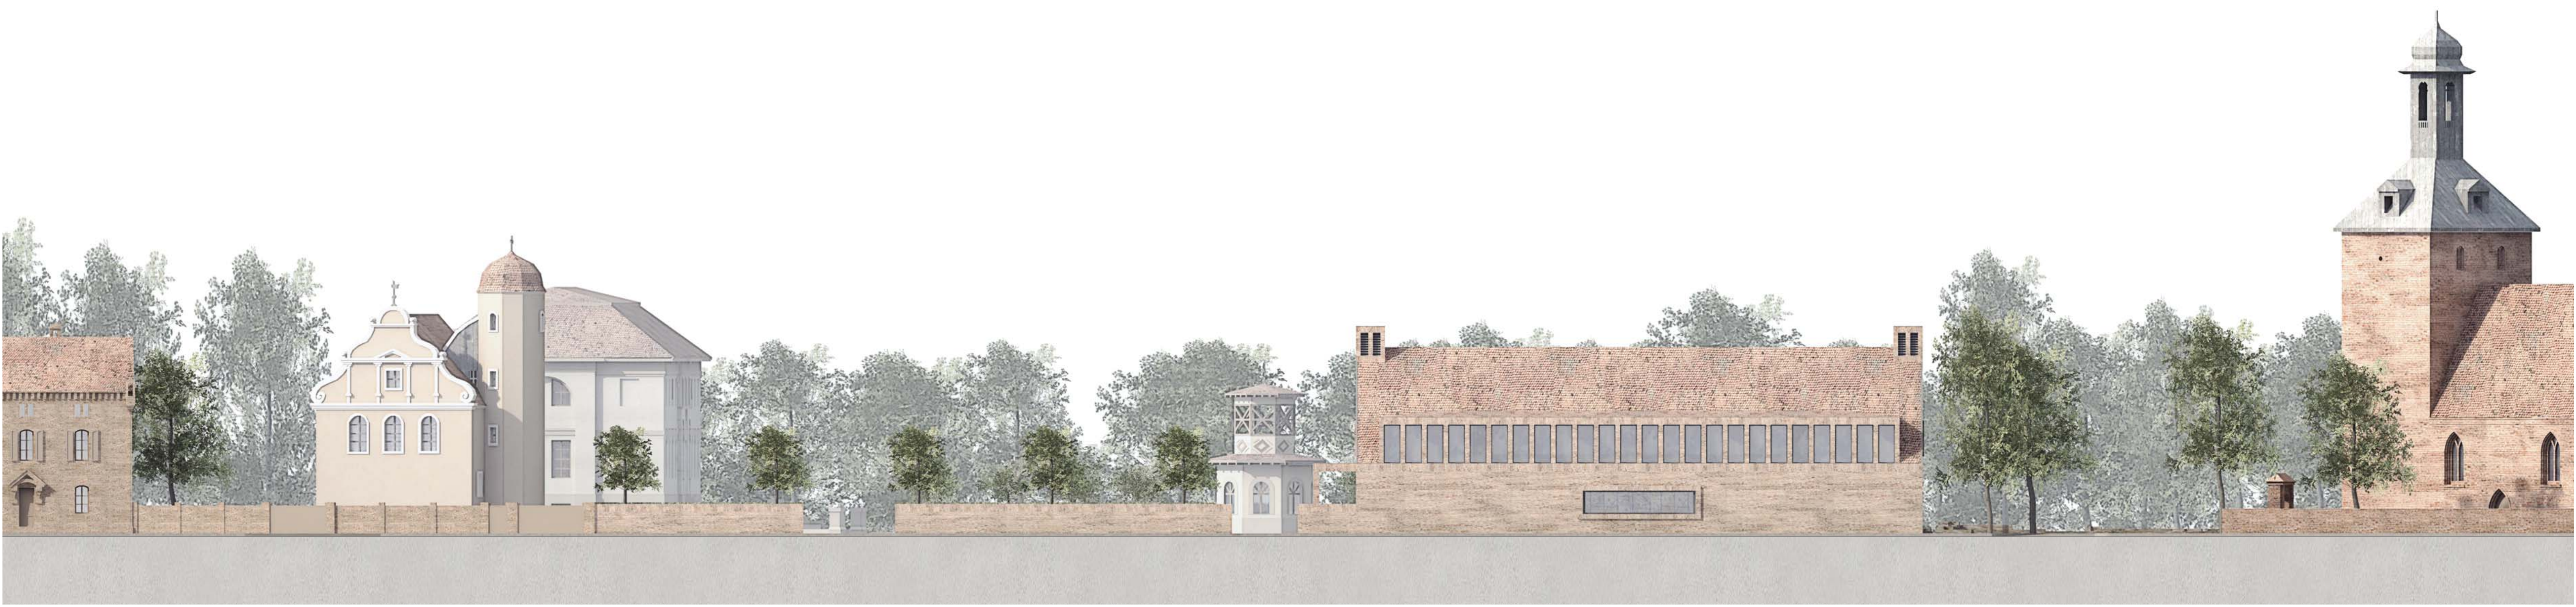

Lageplan mit Dachaufsicht des neuen Gemeindehauses Maßstab 1:200